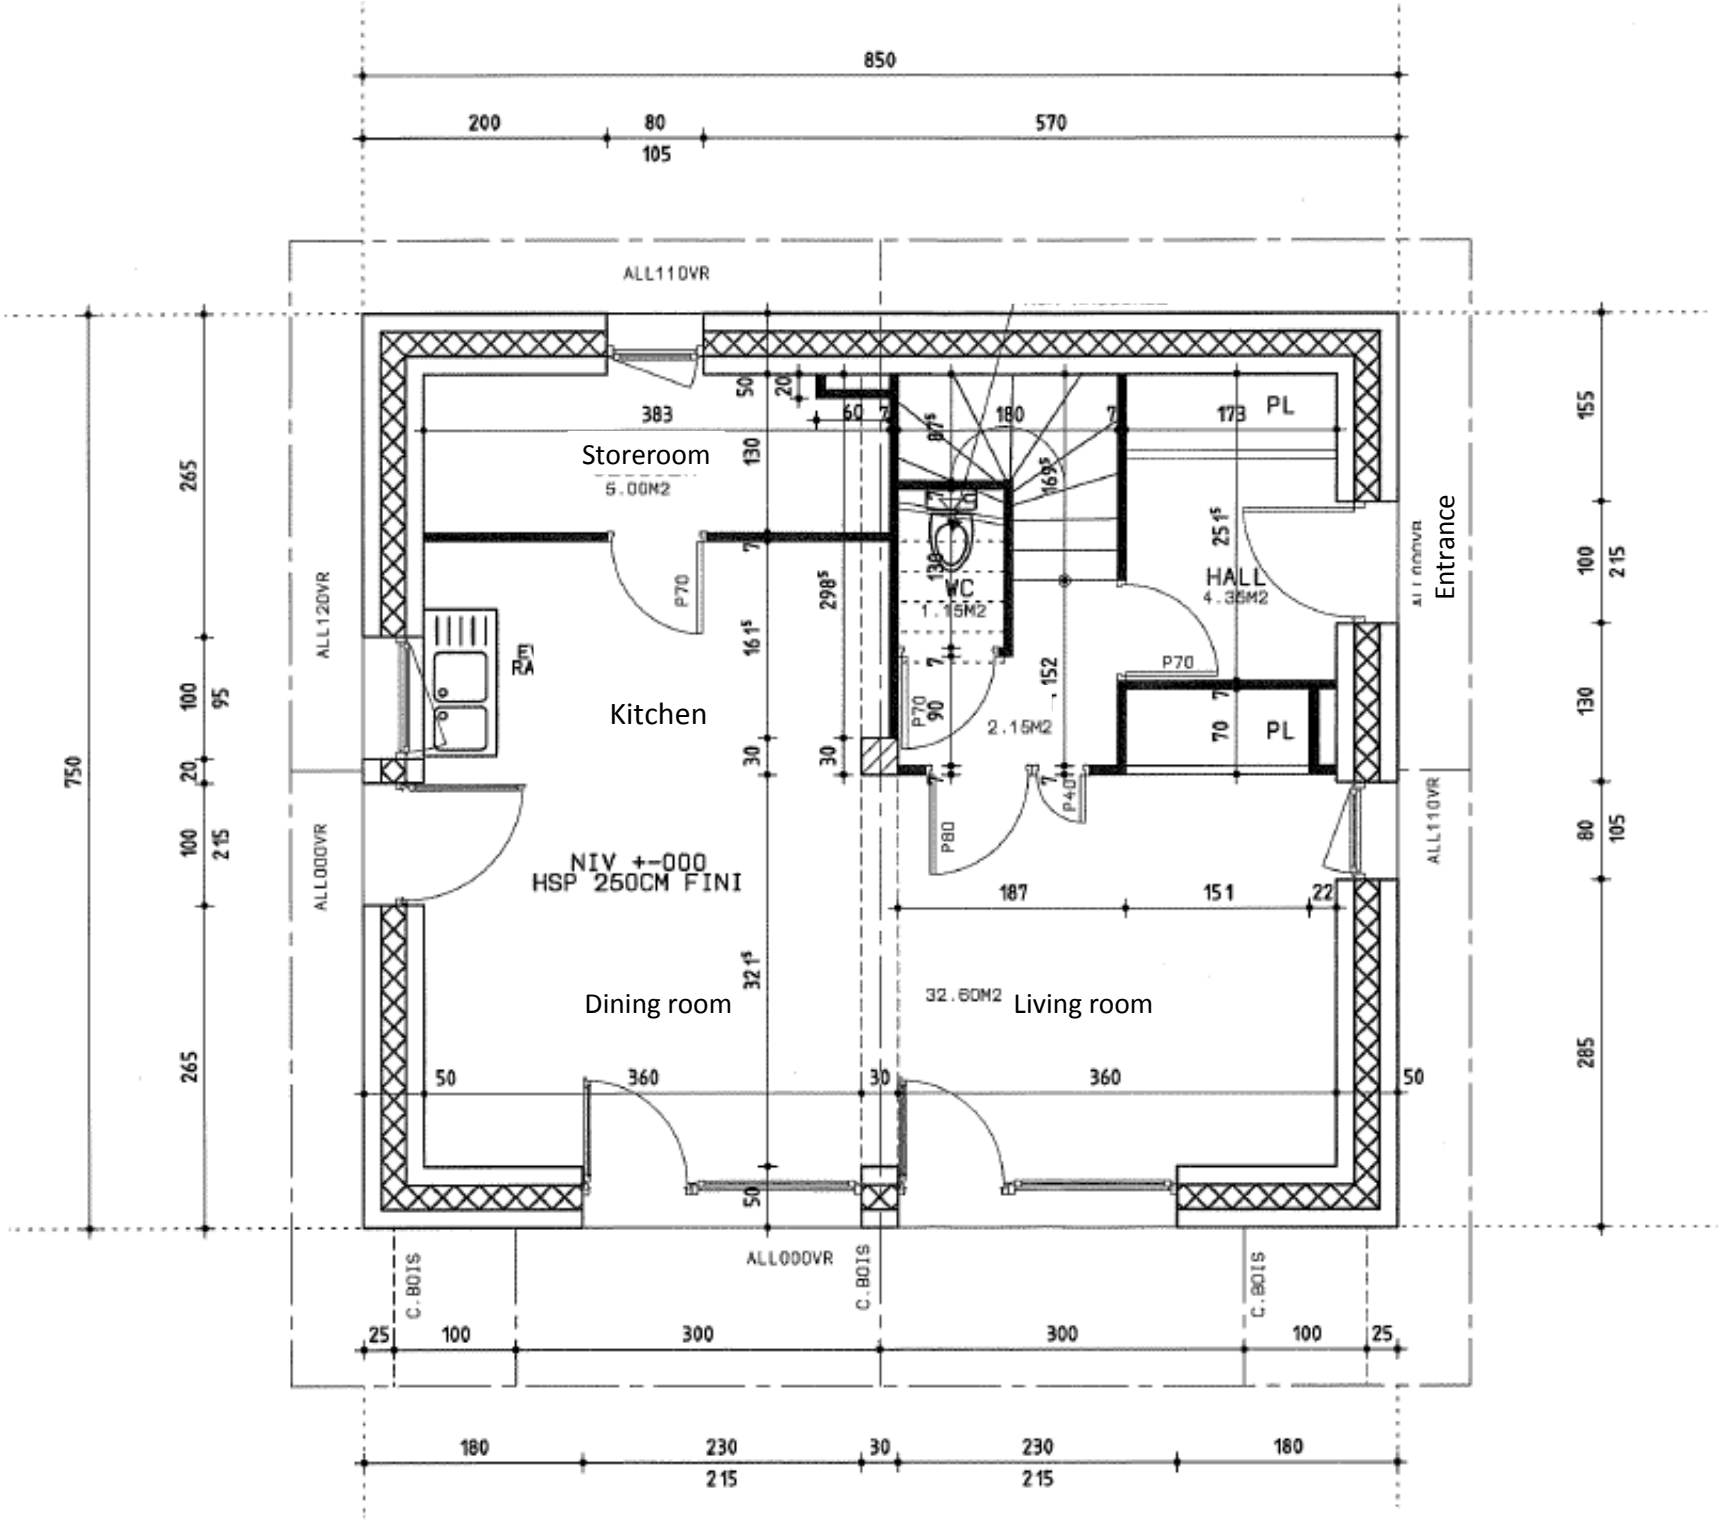
Storeroom
5.00M2
Kitchen
RA
WC
1.15M2
HALL
4.35M2
PL
PL
Entrance
2.15M2
NIV +-000
HSP 250CM FINI
Dining room
32.60M2
Living room
ALL110VR
ALL120VR
ALL000VR
ALL000VR
ALL110VR
C.BOIS
C.BOIS
C.BOIS
P70
P70
P70
P40
P80
850
200
80
105
570
750
265
100
95
20
100
215
265
155
100
215
130
80
105
285
383
180
173
187
151
22
50
360
30
360
50
25
100
300
300
100
25
180
230
215
30
230
215
180

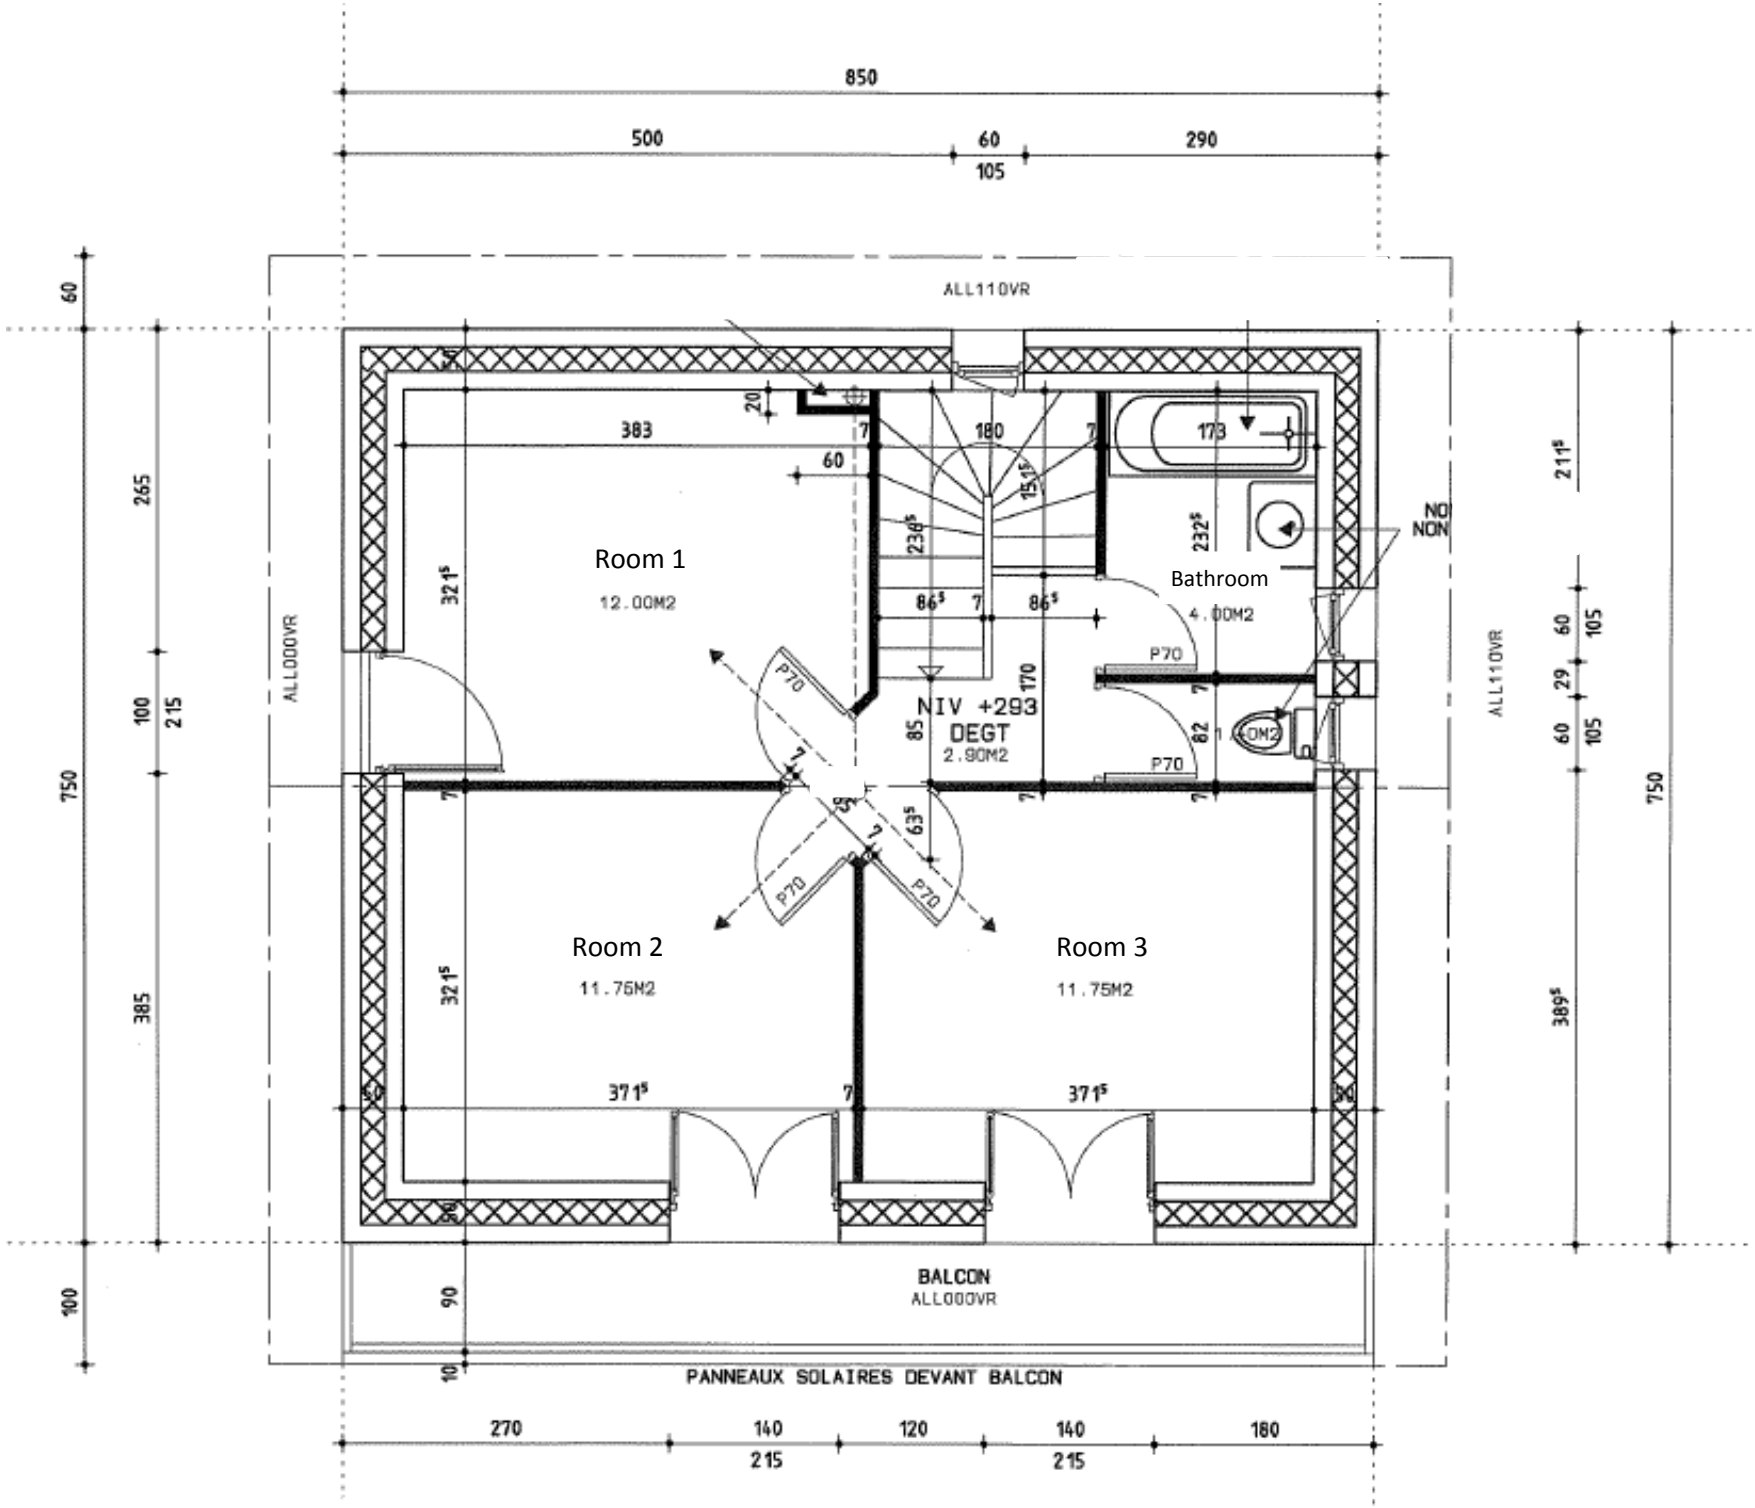
850
500
60
105
290
ALL110VR
ALL000VR
Room 1
12.00M2
Bathroom
4.00M2
NIV +293
DEGT
2.90M2
P70
Room 2
11.75M2
Room 3
11.75M2
BALCON
ALL000VR
PANNEAUX SOLAIRES DEVANT BALCON
270
140
120
140
180
215
215
750
265
100
215
385
100
60
211⁵
389⁵

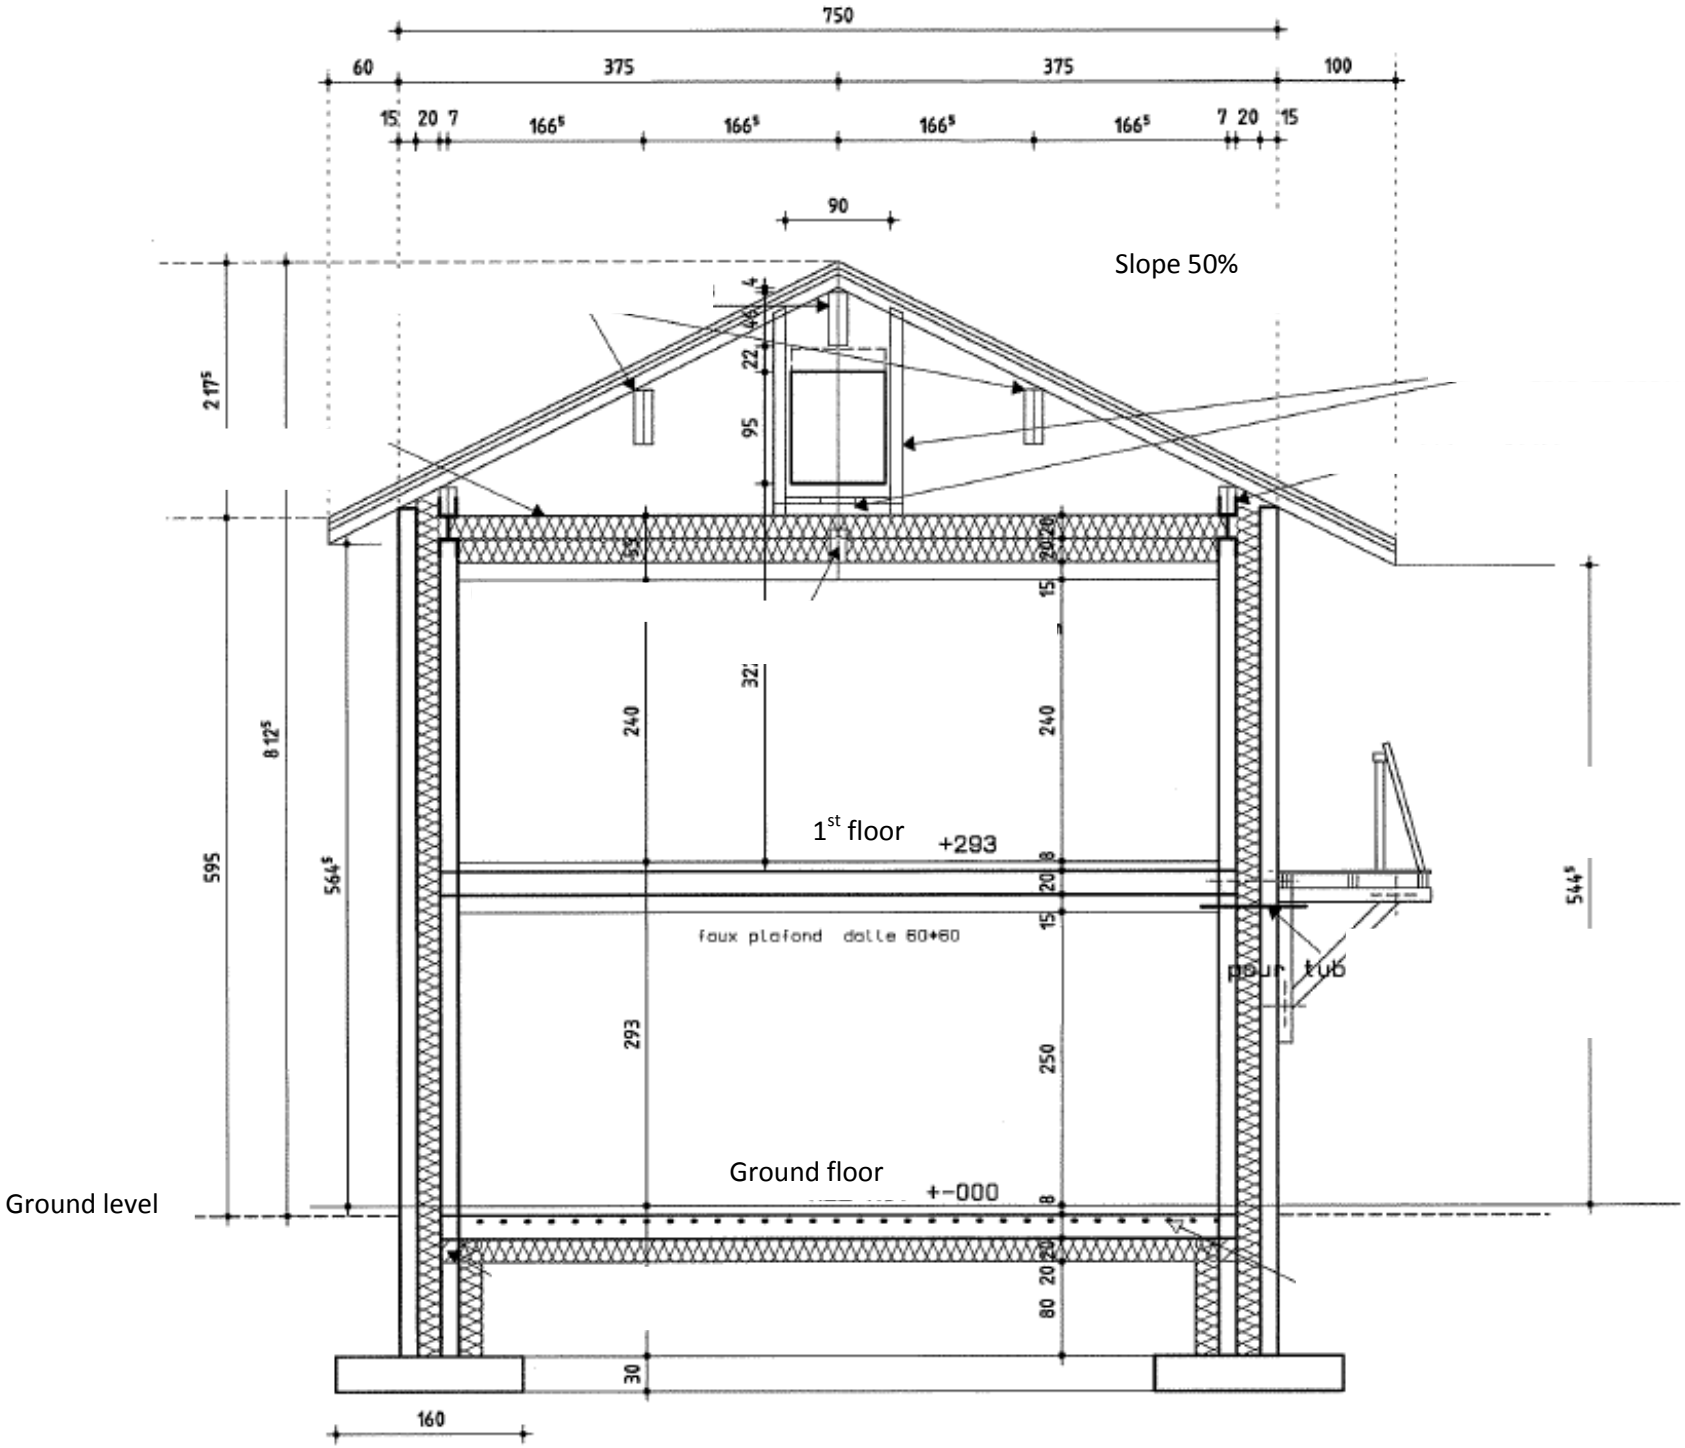
750
60
375
375
100
15
20
7
166⁵
166⁵
166⁵
166⁵
7
20
15
90
Slope 50%
217⁵
95
595
812⁵
564⁵
240
240
1st floor
+293
544⁵
faux plafond dalle 60+60
pour tub
293
250
Ground floor
+-000
Ground level
80
30
160